








Lp.	NAZWA POMIESZCZENIA	POW. m ²	POSADZKA
1.2.	KL. SCHODOWA	4,93	ceramika
2.2.	KOMUNIKACJA	6,05	panel
3.2.	ŁAZIENKA	8,65	ceramika
4.2.	POKÓJ 1	9,71	panel
5.2.	POKÓJ 2	9,86	panel
6.2.	POKÓJ 3	14,40	panel
7.2.	POKÓJ 4	13,18	panel





 
 
POWIERZCHNIA UŻYTKOWA
PIĘTRO - 66,78 m²

 -  elementy żelbetowe
-  ścianki gr.12cm działowe
-  ściana gr.25cm pustak ceramiczny
-  ściana gr.25cm pustak ceram. AKU
-  termoizolacja styropian grafitowy
-  płyty termoizolacyjne thermano $\lambda=0,023$ gr.20cm - ruszt drewniany - szczelina wentylacyjna 3cm - deska elewcyjna 2cm

 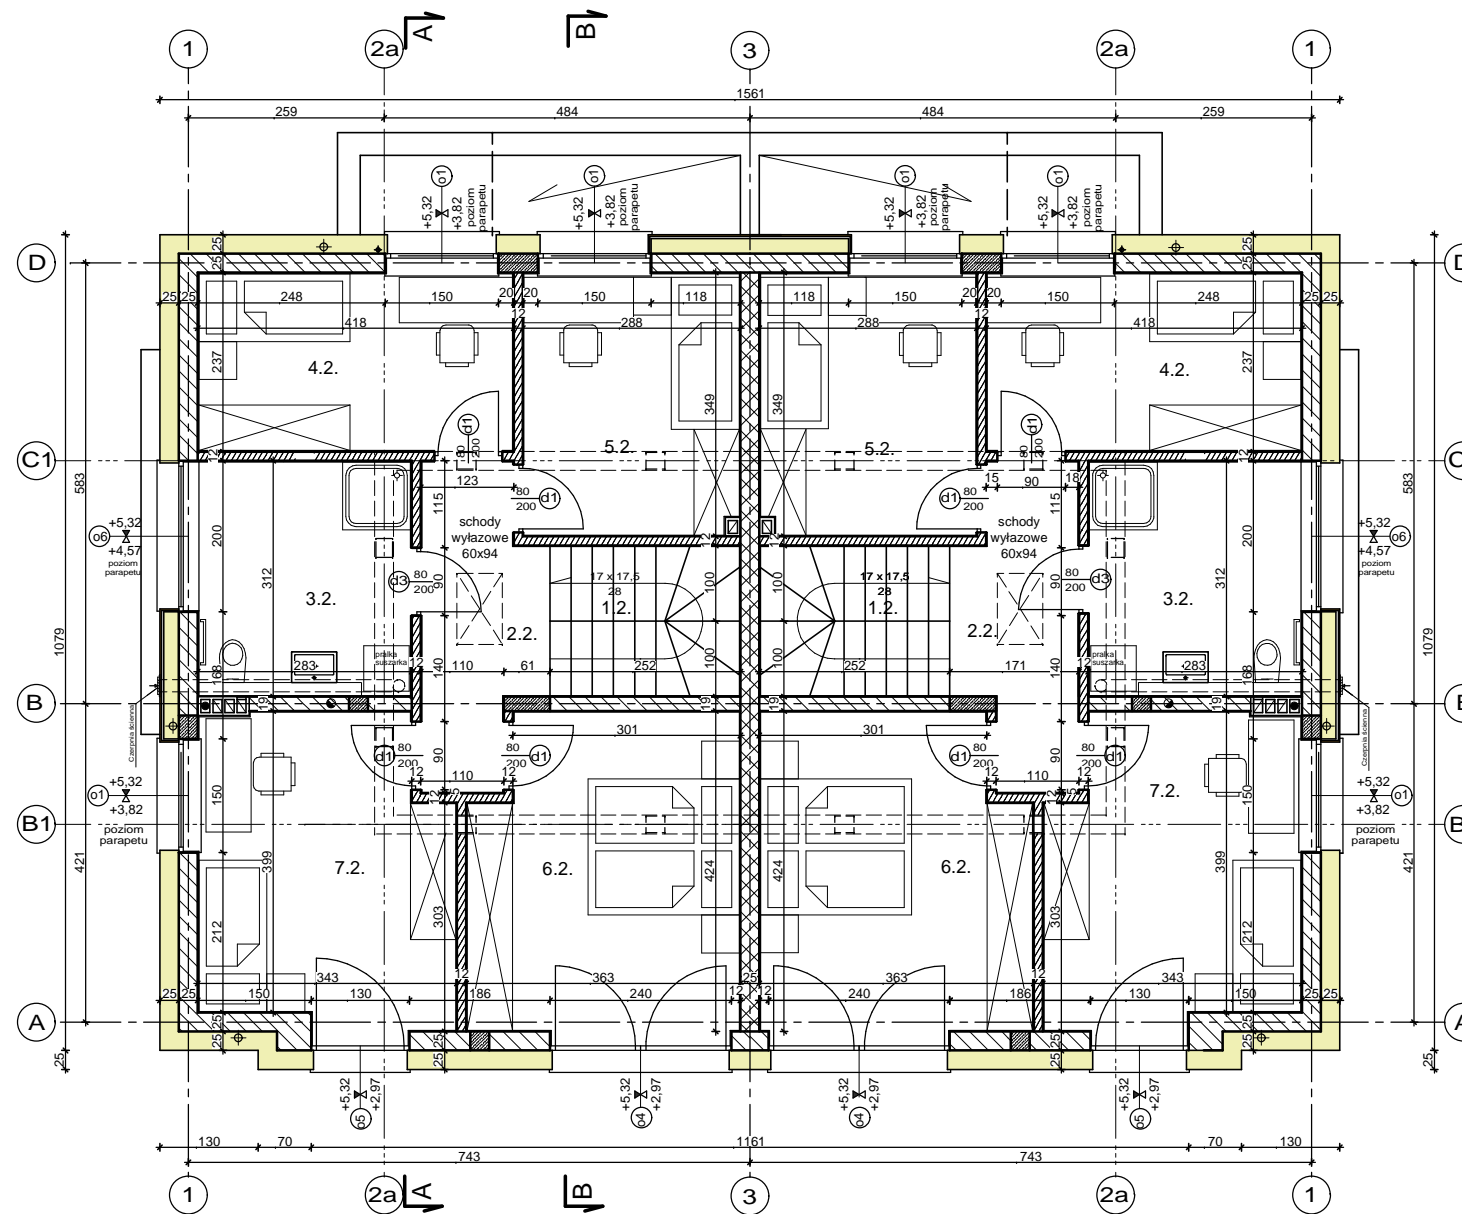

Lp.	NAZWA POMIESZCZENIA	POW. m ²	POSADZKA
1.2.	KL. SCHODOWA	4,93	ceramika
2.2.	KOMUNIKACJA	6,05	panel
3.2.	ŁAZIENKA	8,65	ceramika
4.2.	POKÓJ 1	9,71	panel
5.2.	POKÓJ 2	9,86	panel
6.2.	POKÓJ 3	14,40	panel
7.2.	POKÓJ 4	13,18	panel

POWIERZCHNIA UŻYTKOWA
PIĘTRO - 66,78 m²

 -  elementy żelbetowe
-  ścianki gr.12cm działowe
-  ściana gr.25cm pustak ceramiczny
-  ściana gr.25cm pustak ceram. AKU
-  termoizolacja styropian grafitowy
-  płyty termoizolacyjne thermano $\lambda=0,023$ gr.20cm - ruszt drewniany - szczelina wentylacyjna 3cm - deska elewcyjna 2cm

MGR INŻ ARCH. TOMASZ KÖHLER tel.: 33 821 65 84 kom.: 0048 601 514 053 ul. Sempolowskiej 32 43-300 Bielsko-Biała tkohler@post.pl www.architektura-bielsko.pl			
inwestor: Euro-Gold Sebastian Frycz 43-370 Szczyrk ul. Radosna 7			
temat: PROJEKT TRZYNASTU BUDYNKÓW MIESZKALNYCH JEDNORODZINNYCH			
adres inwestycji: Jaworze; ul. Zaciszna dz.nr 1394 jedm. ewidencyjna 240206_2 Jaworze, obręb 0001 Jaworze			
nazwa rys.: BUDYNEK "B" 1 - 9 RZUT PIĘTRA		skala: 1:100	
stadium: PROJEKT TECHNICZNY		data: 07. 2024r.	
projektował: arch. Tomasz Köhler		nr rys.: 9	