


Lp.	NAZWA POMIESZCZENIA	POW. m ²	POSADZKA
1.1.	WIATROŁAP	2,53	ceramika
2.1.	KOMUNIKACJA	7,96	ceramika
3.1.	POKÓJ	8,05	panel
4.1.	ŁAZIENKA	4,32	ceramika
5.1.	POKÓJ DZIENNY + ANEKS KUCHENNY	28,31	panel
6.1.	GARAŻ	16,19	ceramika

POWIERZCHNIA UŻYTKOWA
PARTER - 51,17 m²
GARAŻ - 16,19 m²

- elementy żelbetowe
- ścianki gr.12cm działowe
- ściana gr.25cm pustak ceramiczny
- ściana gr.25cm pustak ceram. AKU
- termoizolacja styropian grafitowy
- płyty termoizolacyjne thermalano A=0,023 gr.20cm - ruszt drewniany - szczelina wentylacyjna 3cm - deska elewcyjna 2cm

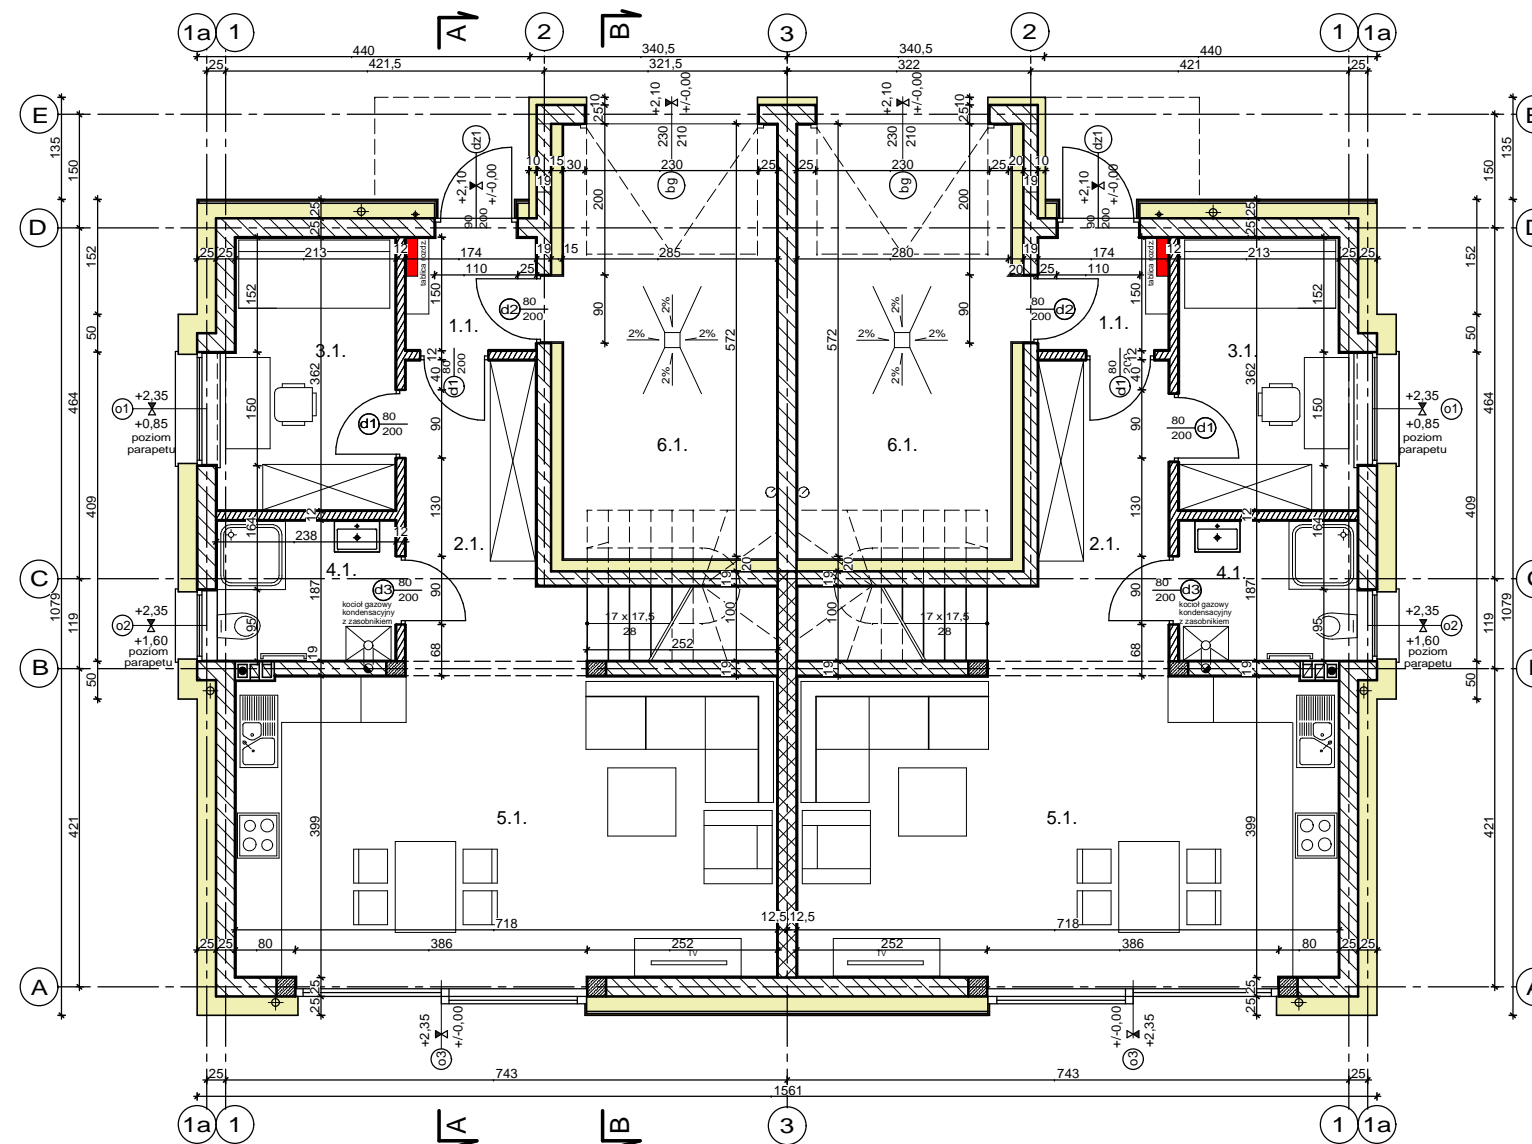

Lp.	NAZWA POMIESZCZENIA	POW. m ²	POSADZKA
1.1.	WIATROŁAP	2,53	ceramika
2.1.	KOMUNIKACJA	7,96	ceramika
3.1.	POKÓJ	8,05	panel
4.1.	ŁAZIENKA	4,32	ceramika
5.1.	POKÓJ DZIENNY + ANEKS KUCHENNY	28,31	panel
6.1.	GARAŻ	16,19	ceramika

POWIERZCHNIA UŻYTKOWA
PARTER - 51,17 m²
GARAŻ - 16,19 m²

- elementy żelbetowe
- ścianki gr.12cm działowe
- ściana gr.25cm pustak ceramiczny
- ściana gr.25cm pustak ceram. AKU
- termoizolacja styropian grafitowy
- płyty termoizolacyjne thermalano A=0,023 gr.20cm - ruszt drewniany - szczelina wentylacyjna 3cm - deska elewcyjna 2cm

MGR INŻ ARCH. TOMASZ KÖHLER tel.: 33 821 65 84 kom.: 0048 601 514 053 ul. Sempołowskiej 32 43-300 Bielsko-Biała tkohler@post.pl www.architektura-bielsko.pl			
inwestor:	Euro-Gold Sebastian Frycz 43-370 Szczyrk ul. Radosna 7		
temat:	PROJEKT TRZYNASTU BUDYNKÓW MIESZKALNYCH JEDNORODZINNYCH		
adres inwestycji:	Jaworze; ul. Zaciszna dz.nr 1394 jedn. ewidencyjna 240206_2 Jaworze, obręb 0001 Jaworze		
nazwa rys.:	BUDYNEK "B" 1 - 9 RZUT PARTERU	skala:	1:100
stadium:	PROJEKT TECHNICZNY		data: 07. 2024r.
projektował:	arch. Tomasz Köhler		nr rys.: 8